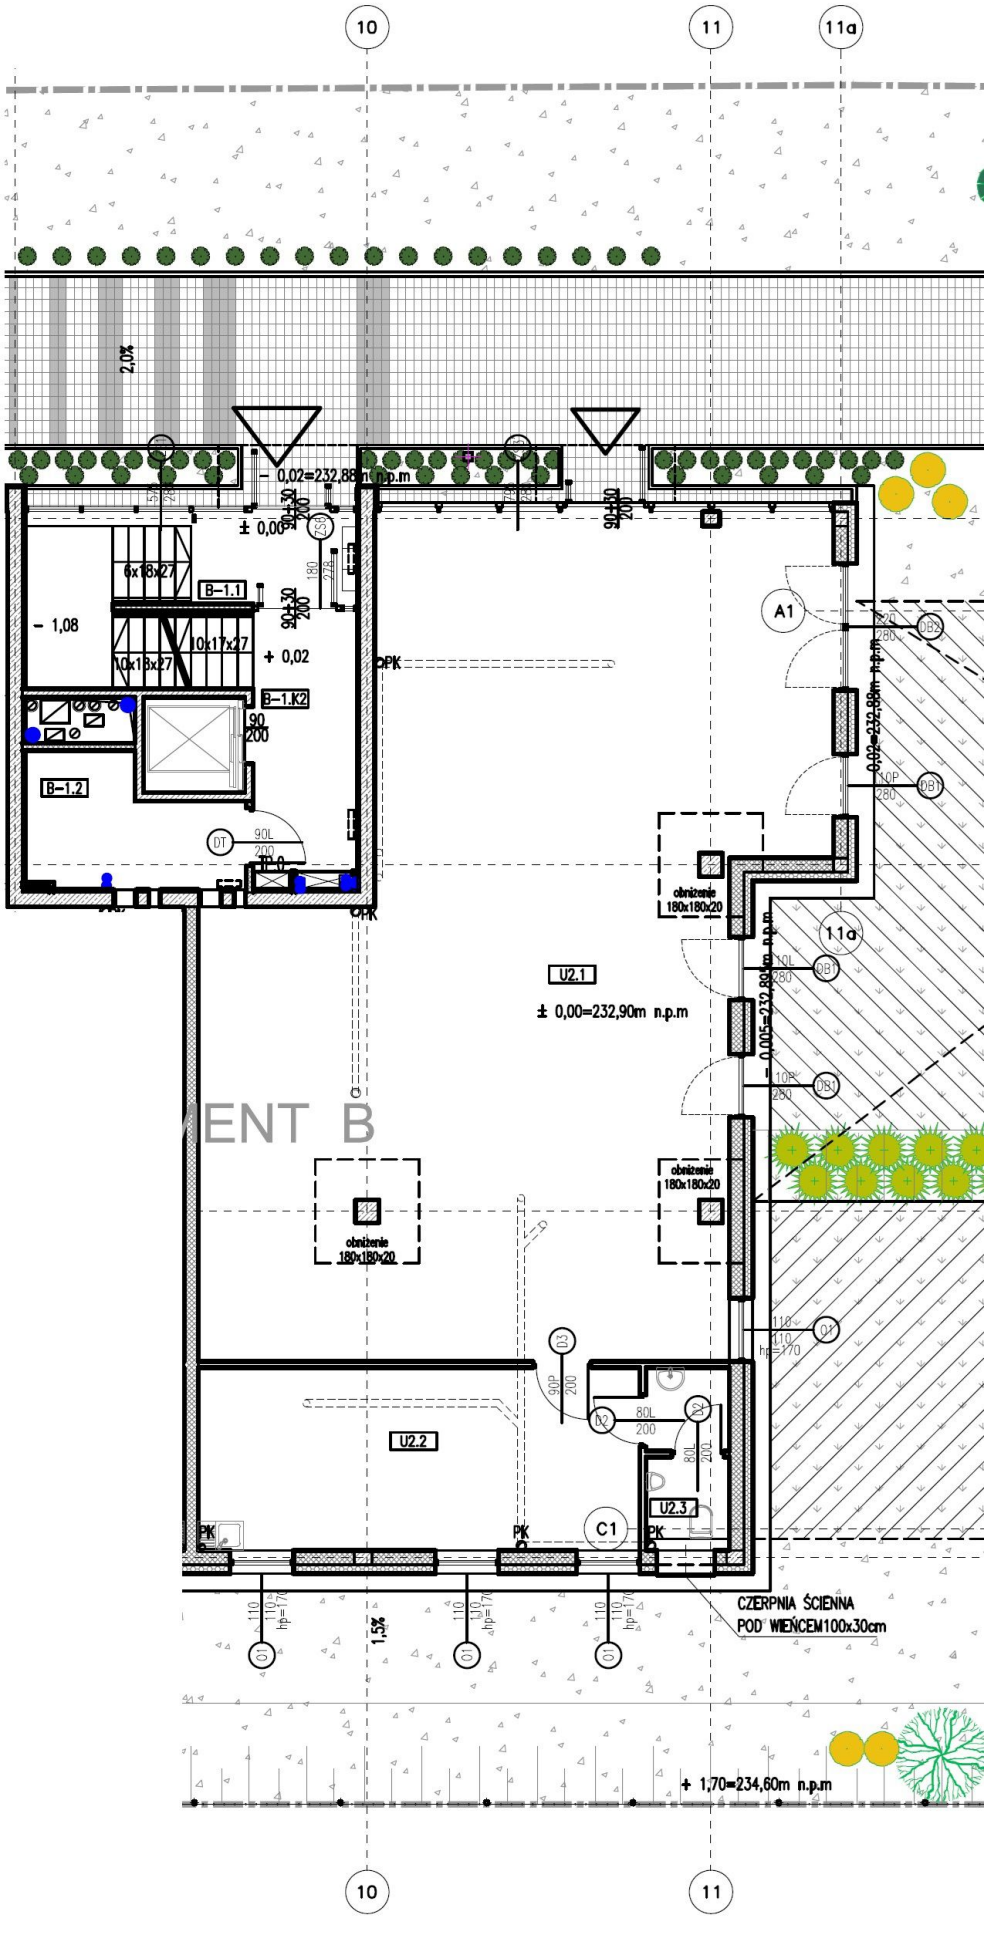B U1			
L.P.	NAZWA OPMIESZCZENIA	POSADZKA	POW. [m²]
1	POM. USŁUGOWE	PŁYTKI CERAM.	122,25
2	ZAPLECZE	PŁYTKI CERAM.	24,09
3	WC	PŁYTKI CERAM.	4,38
POW. ŁĄCZNIE			150.72