


CU1			
L.P.	NAZWA OPMIESZCZENIA	POSADZKA	POW. [m ²]
1	POM. USŁUGOWE	PLYTKI CERAM.	245,92
2	ZAPLECZE	PLYTKI CERAM.	53,90
3	WC	PLYTKI CERAM.	4,38
POW. ŁĄCZNIE			304,20

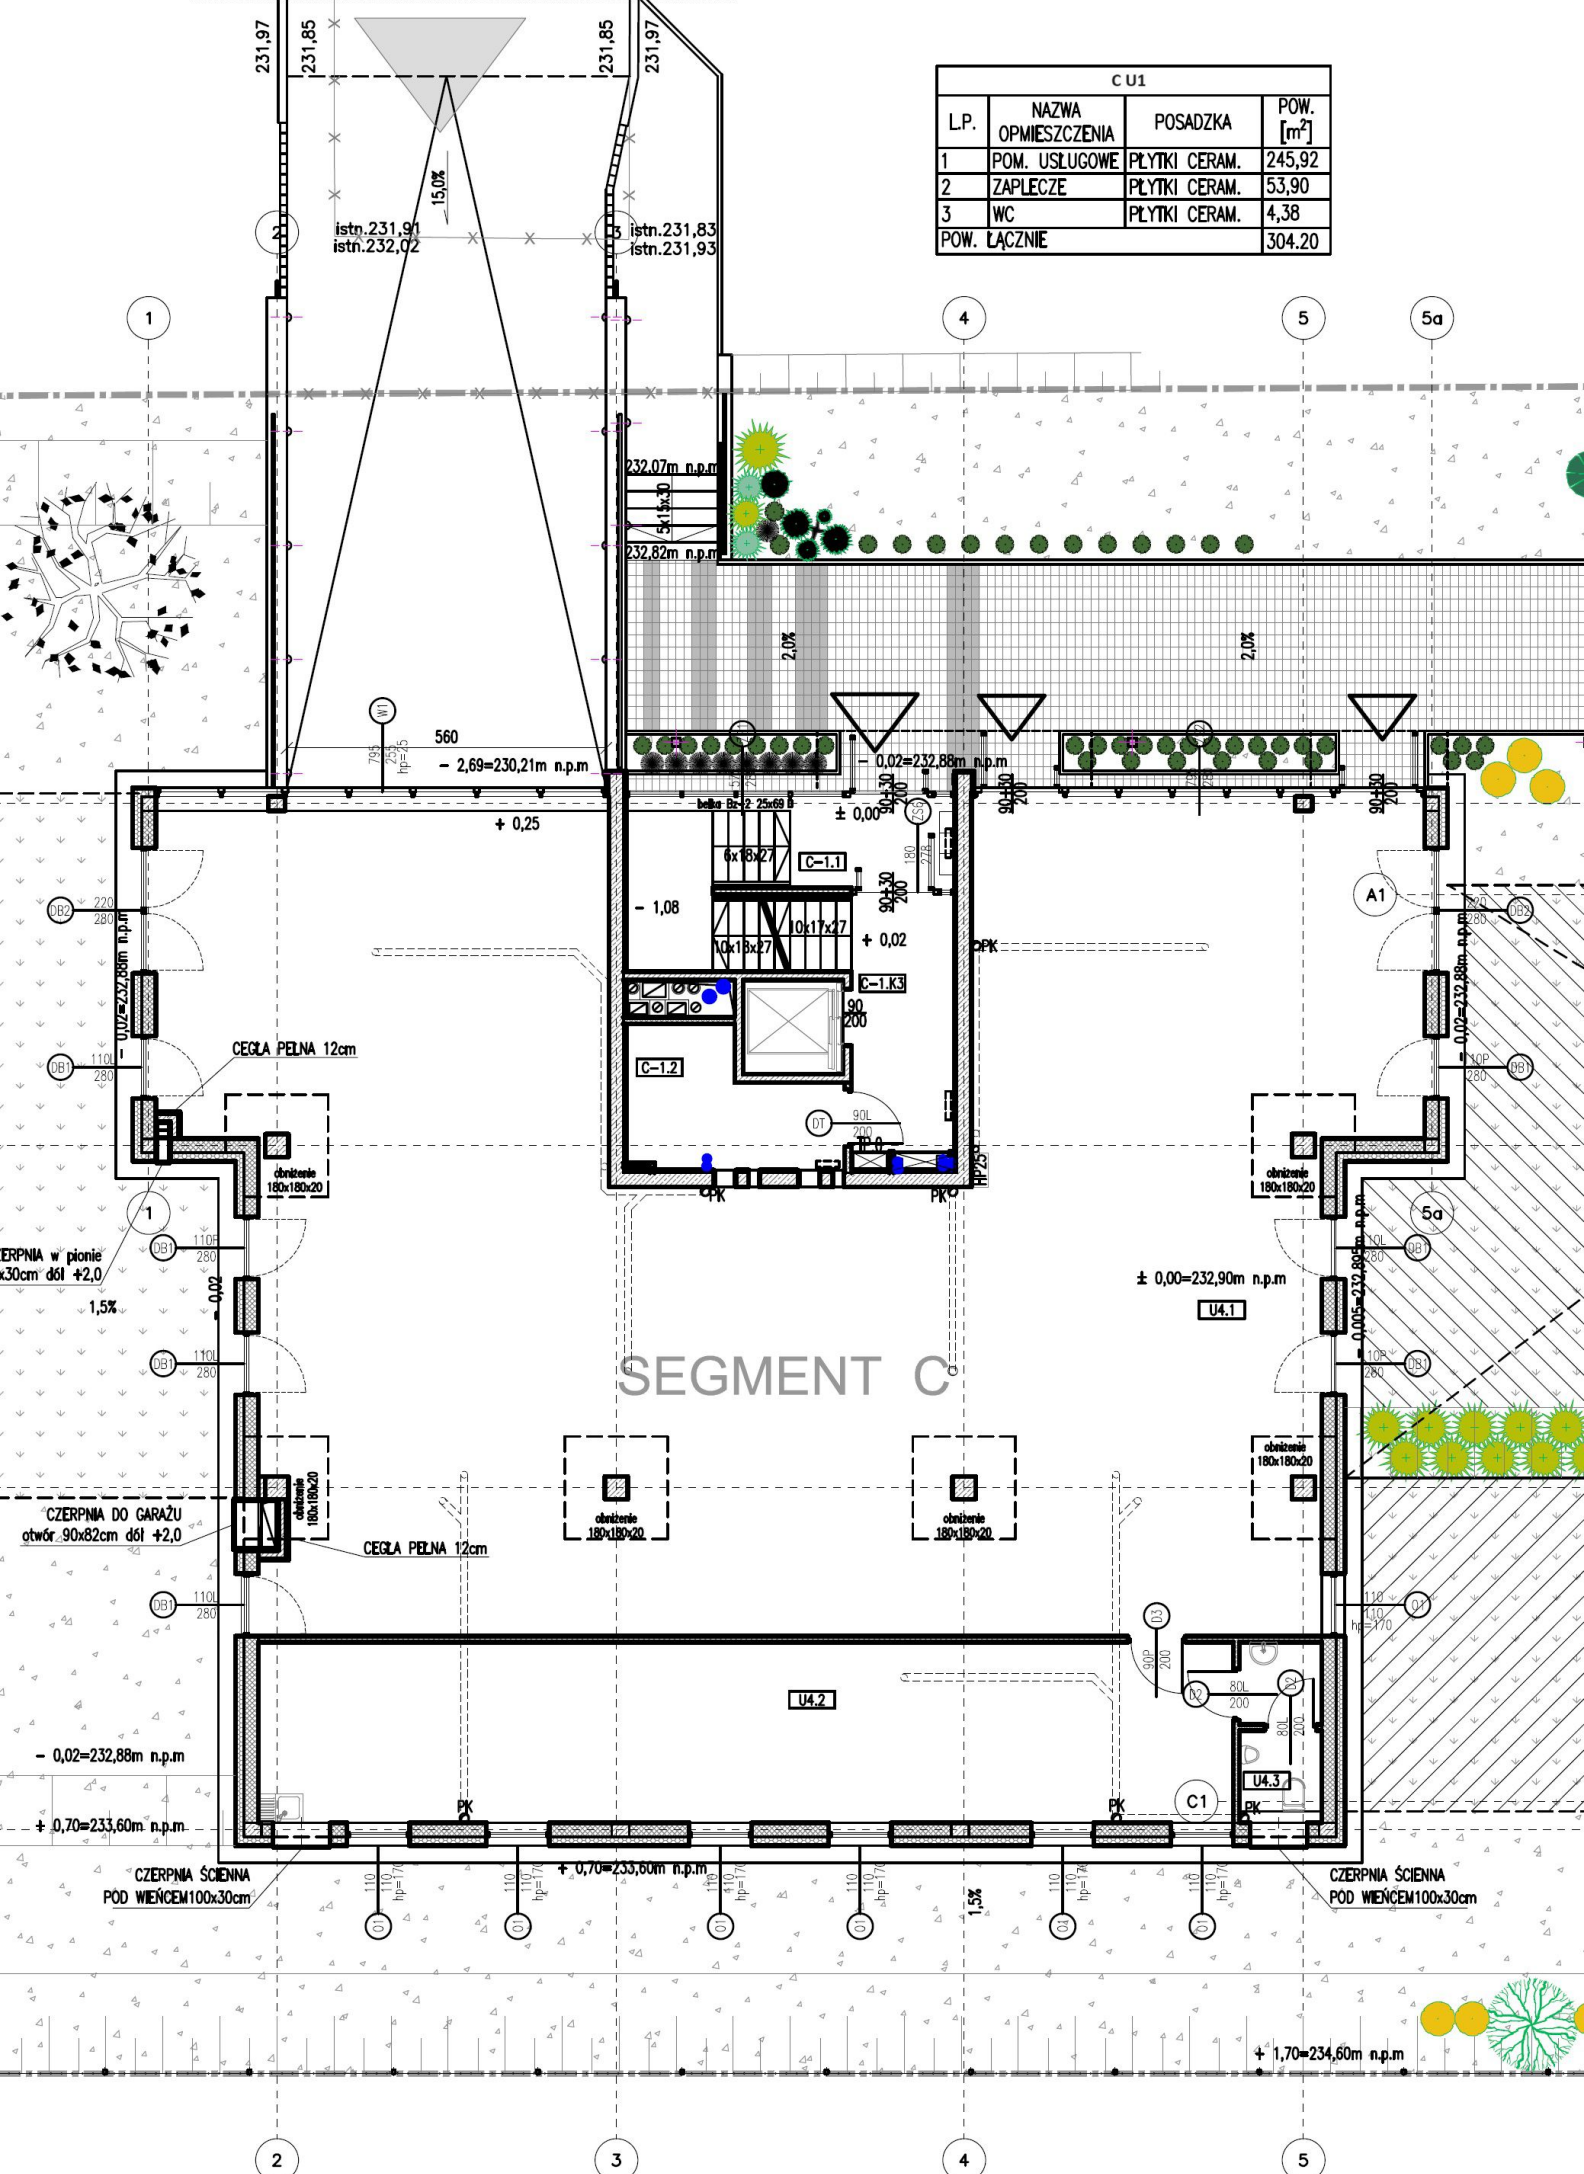

SEGMENT C

ERPNA w pionie
x30cm dół +2,0
1,5%

CZERPNA DO GARAŻU
otwór 90x82cm dół +2,0

- 0,02=232,88m n.p.m

+ 0,70=233,60m n.p.m

CZERPNA ŚCIENNA
POD WIĘCEM 100x30cm

CZERPNA ŚCIENNA
POD WIĘCEM 100x30cm

+ 1,70=234,60m n.p.m